

HAGU





VIA VINCENZO STEFANO BREDÀ, 36
LIMENA - PD - 35010
+39 049 945084
info@studioennedue.com

1

Progetto


PLANIMETRIE - PROSPETTI - RENDER

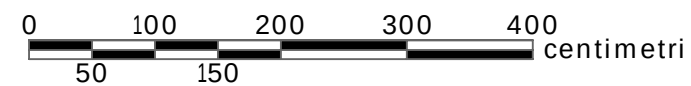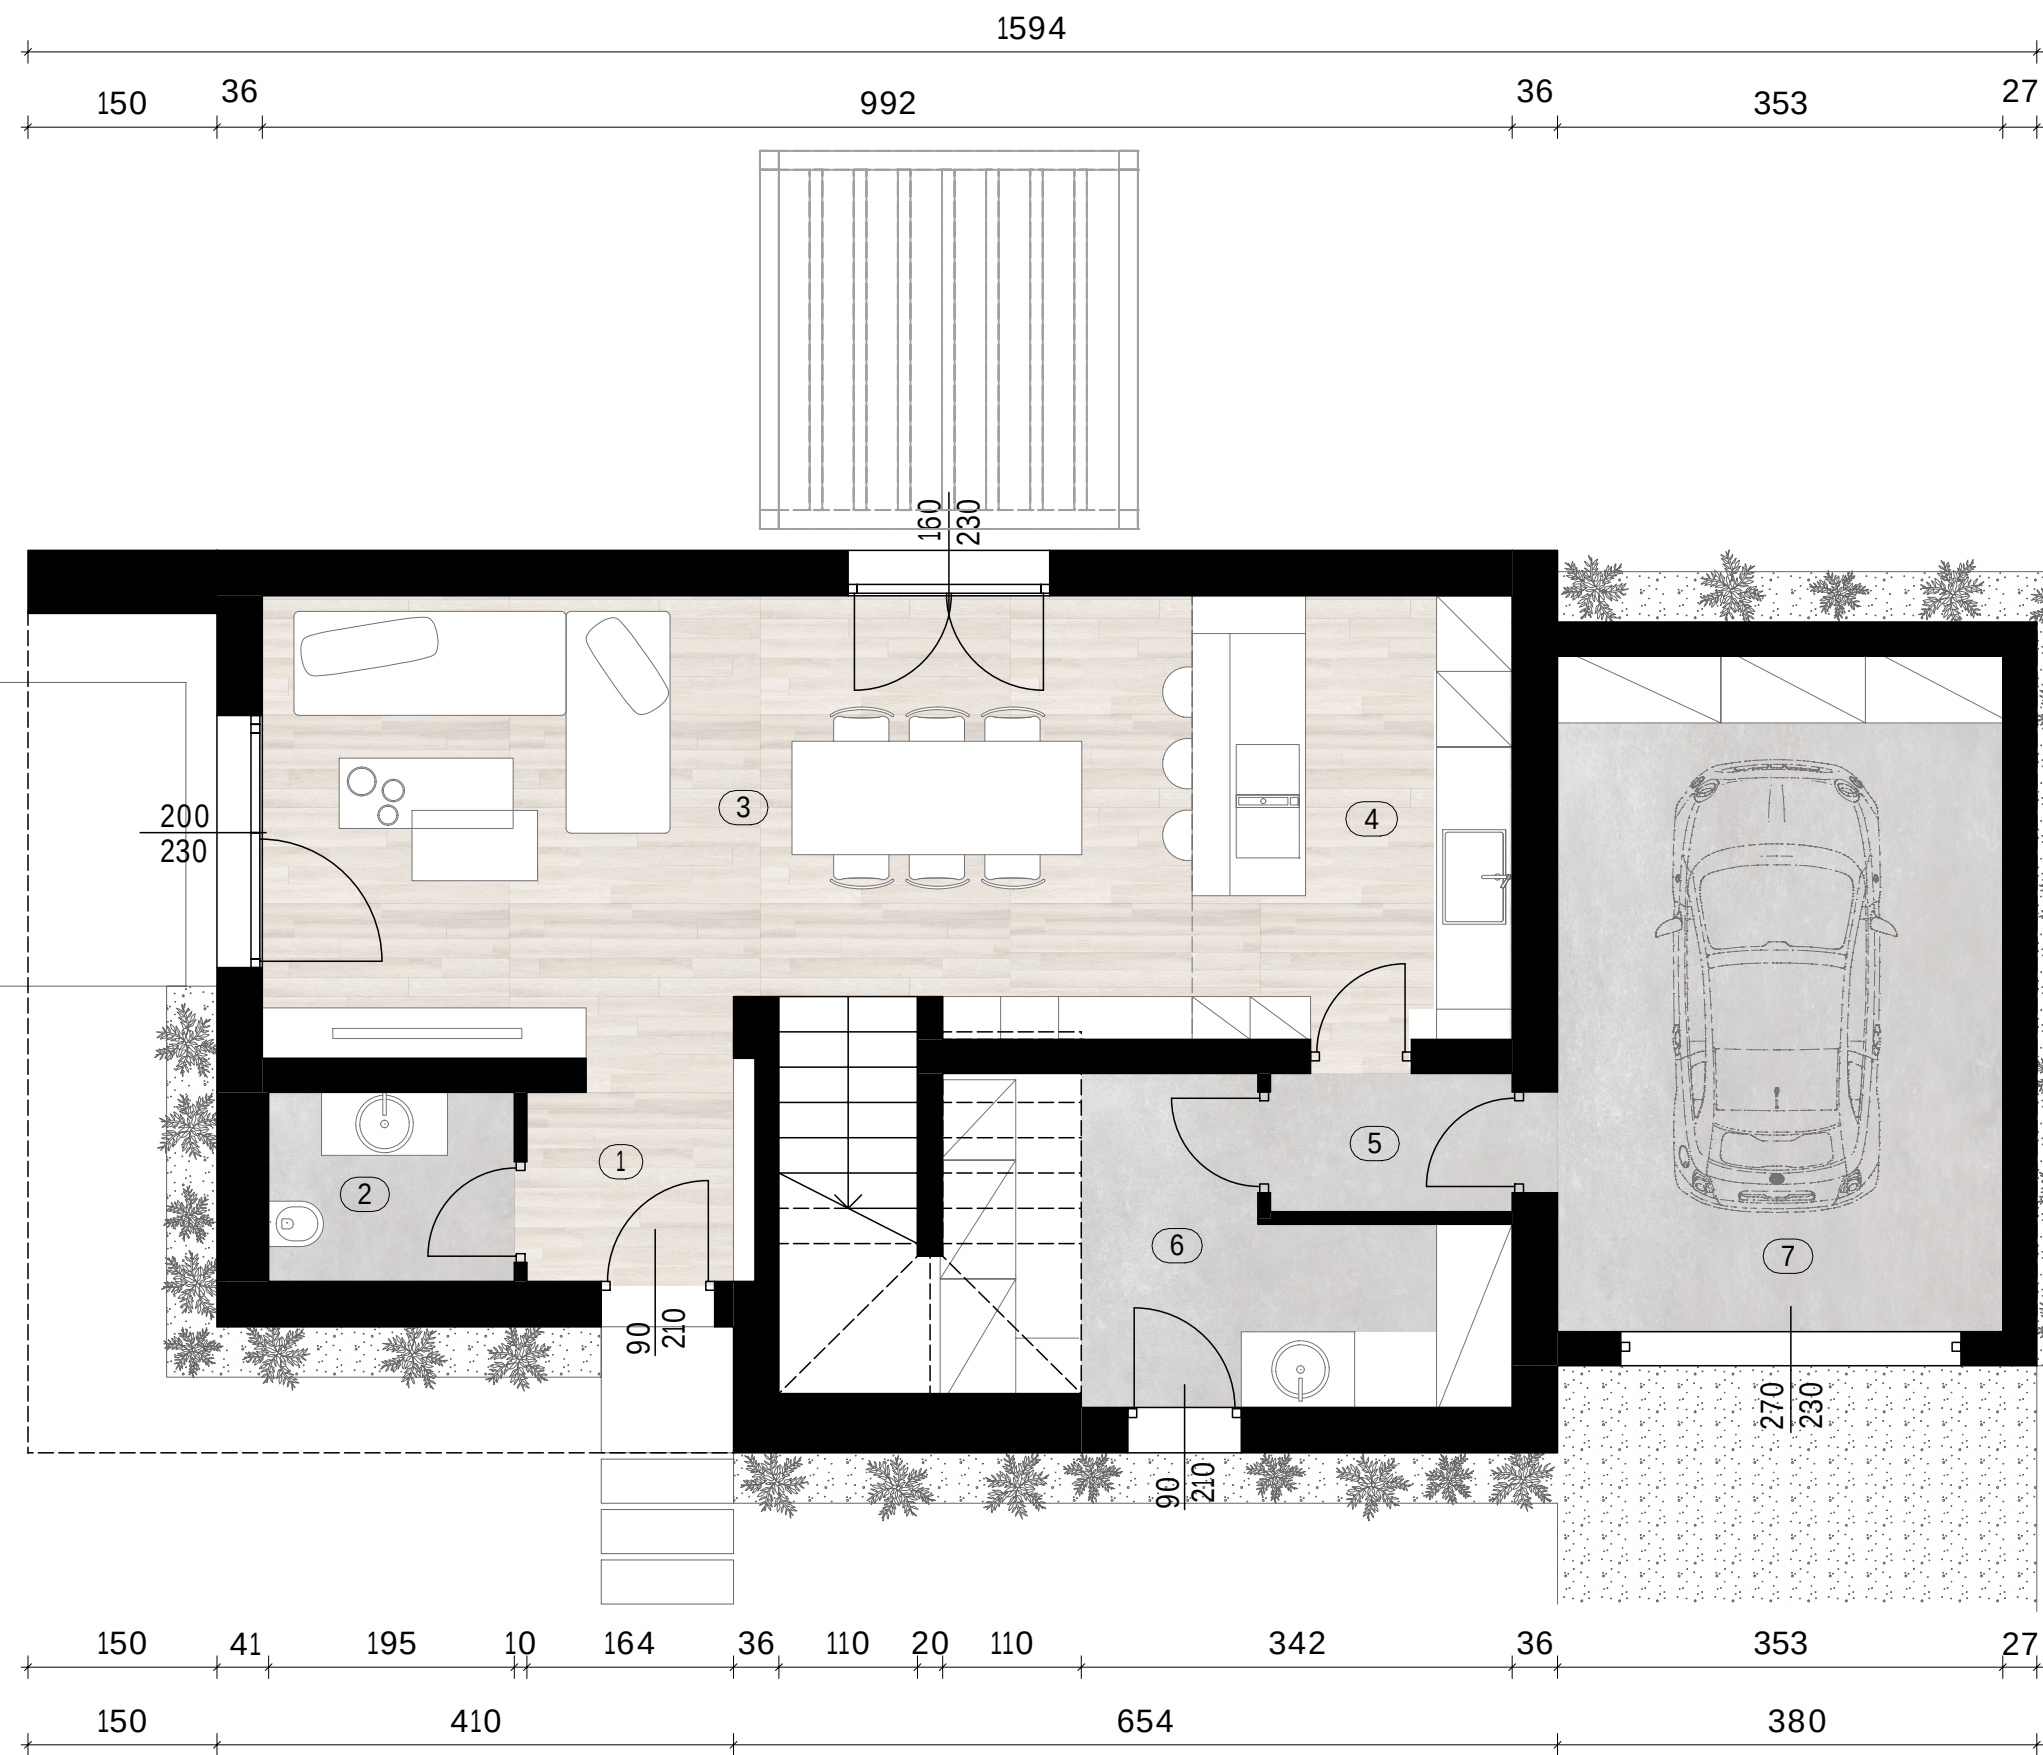


PIANTA PIANO TERRA


Pianta Piano Terra - Scala 1:60

1. Ingresso	3,14 mq
2. Bagno	2,92 mq
3. Soggiorno-Pranzo	26,00 mq
4. Cucina	8,94 mq
5. Disimpegno	2,10 mq
6. Lavanderia	9,43 mq
7. Garage	18,94 mq
Totale	71,47 mq

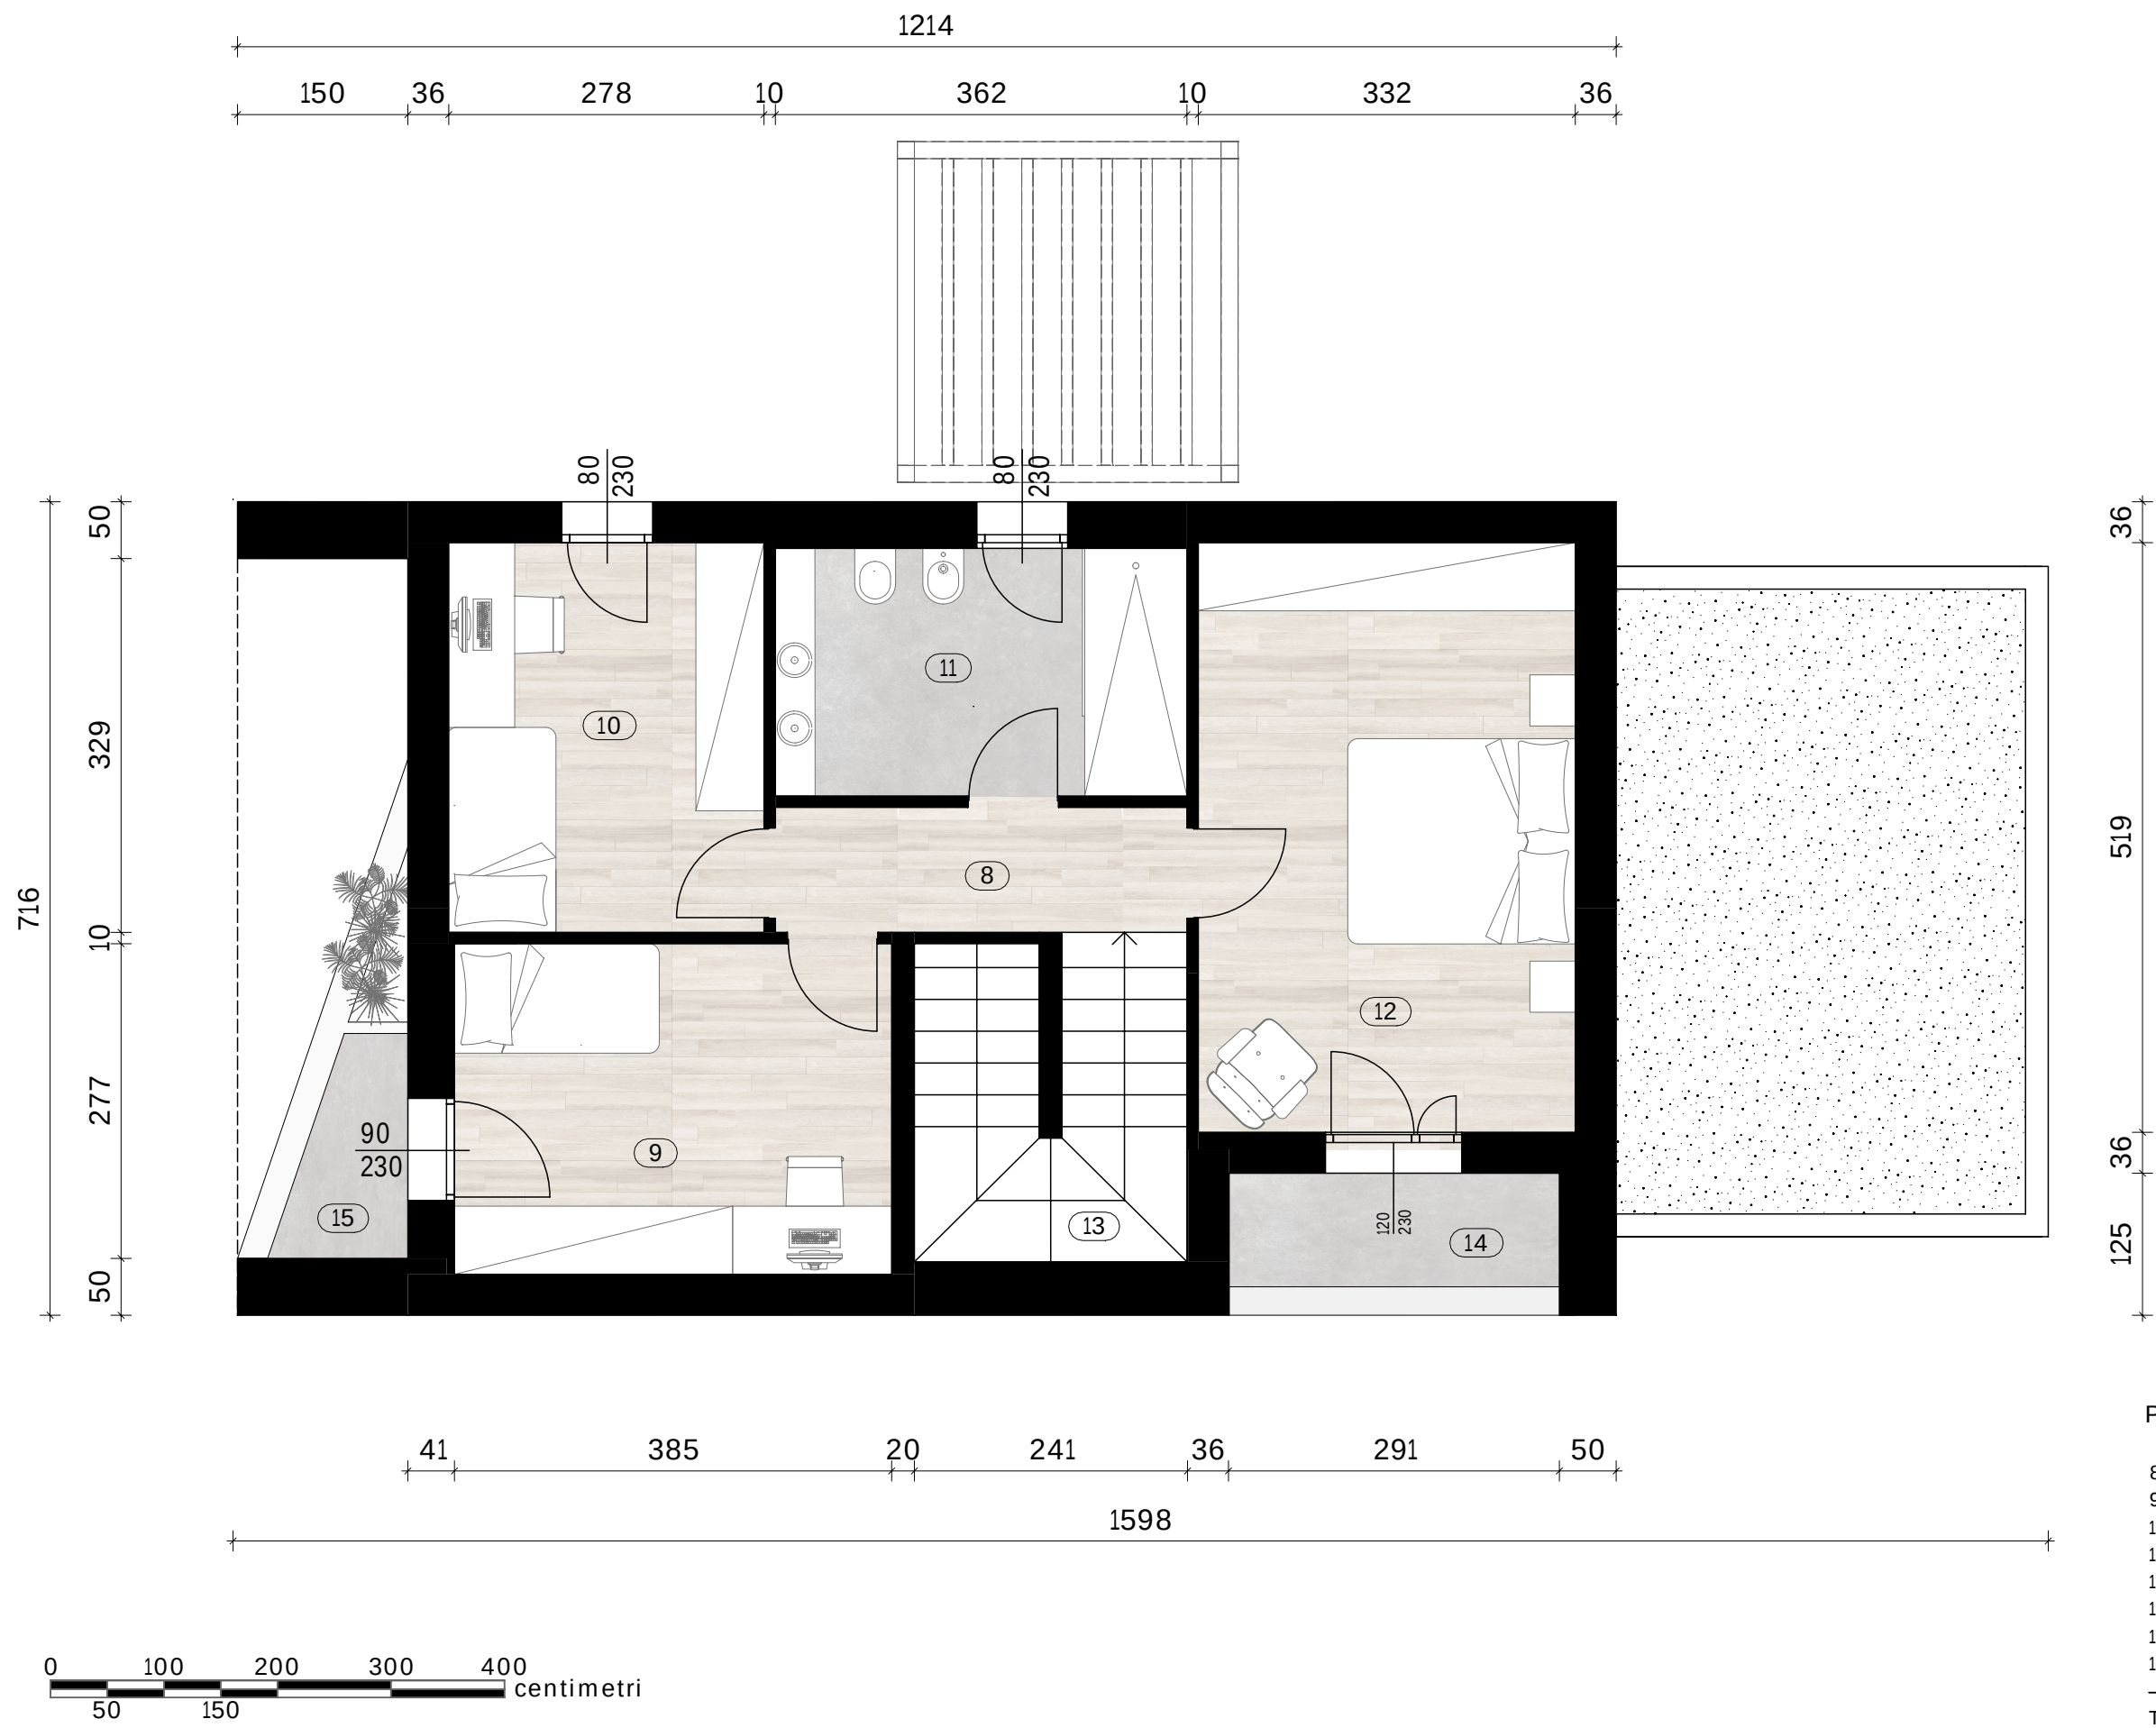


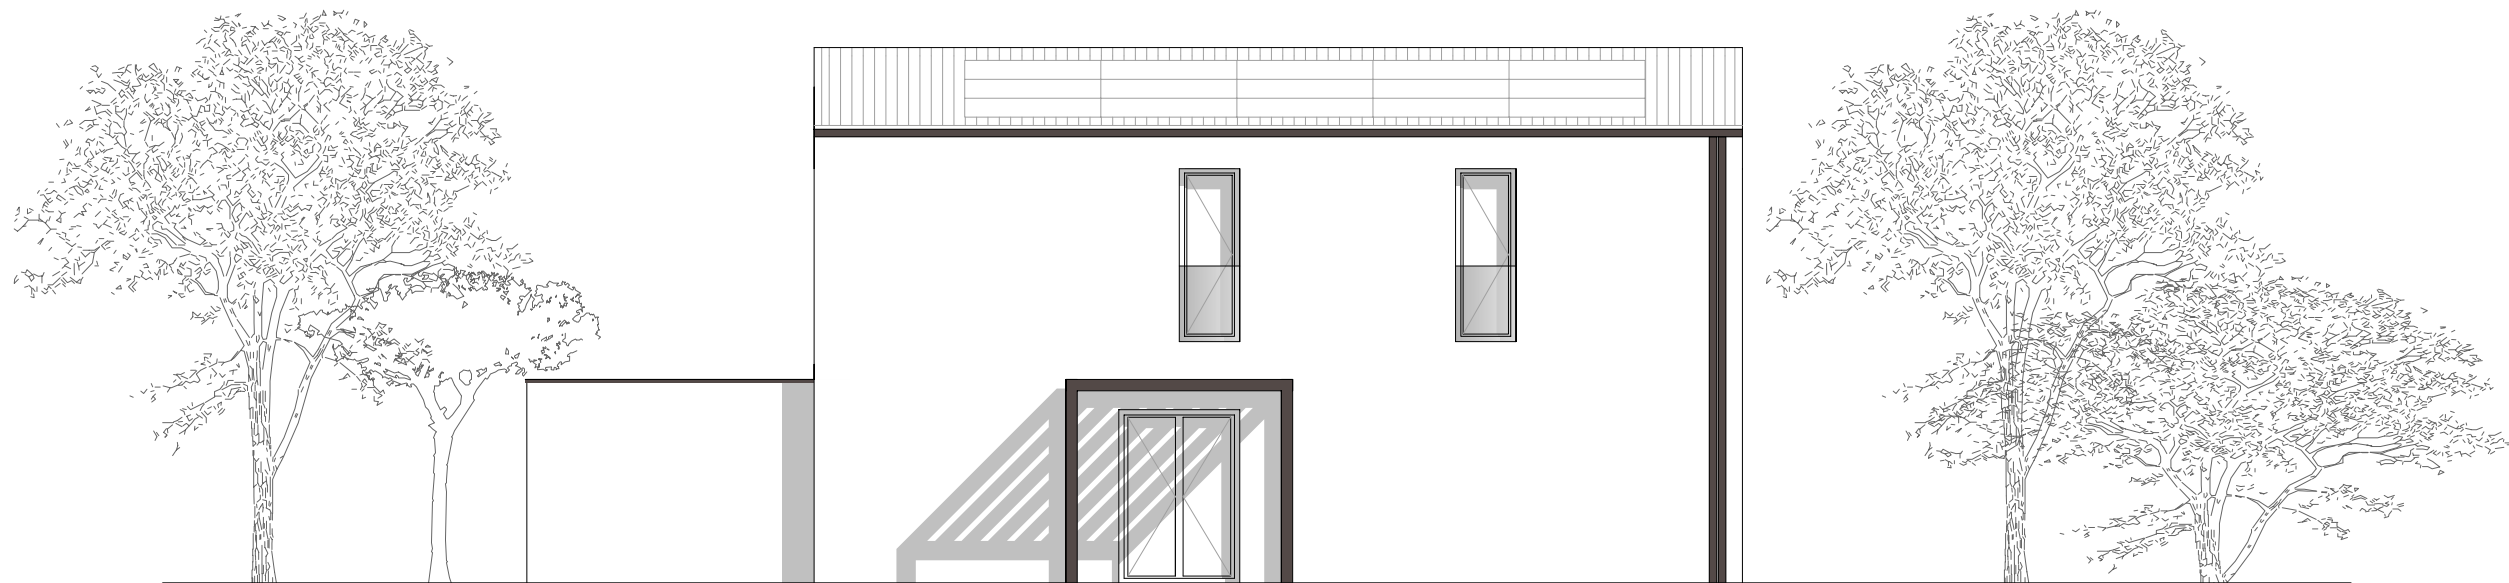

PROSPETTO SUD


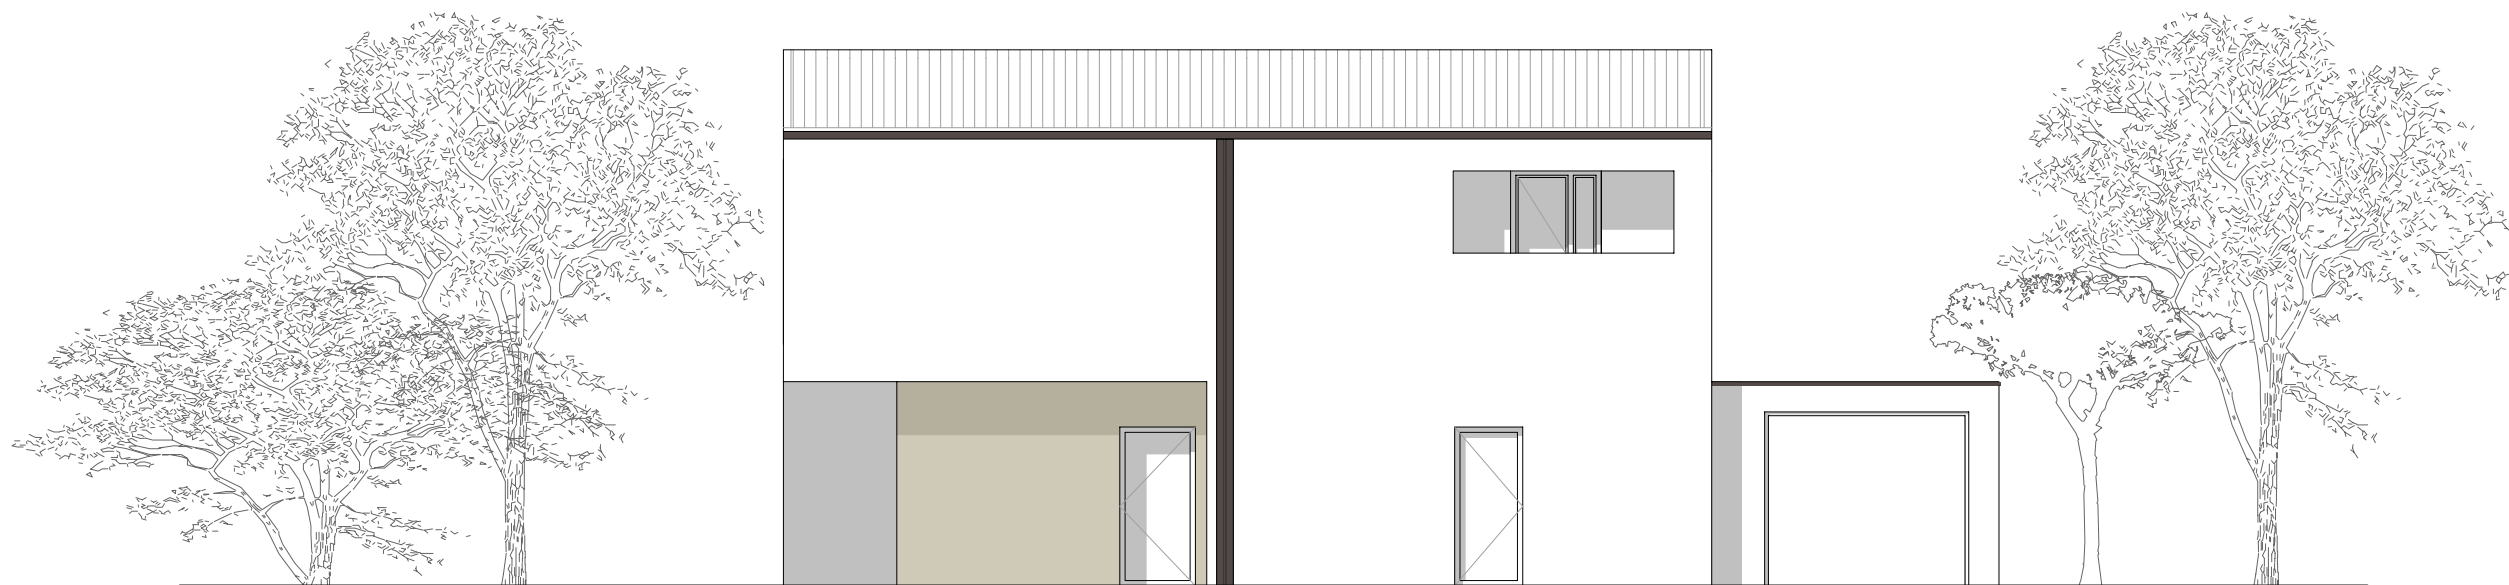


PROSPETTO NORD


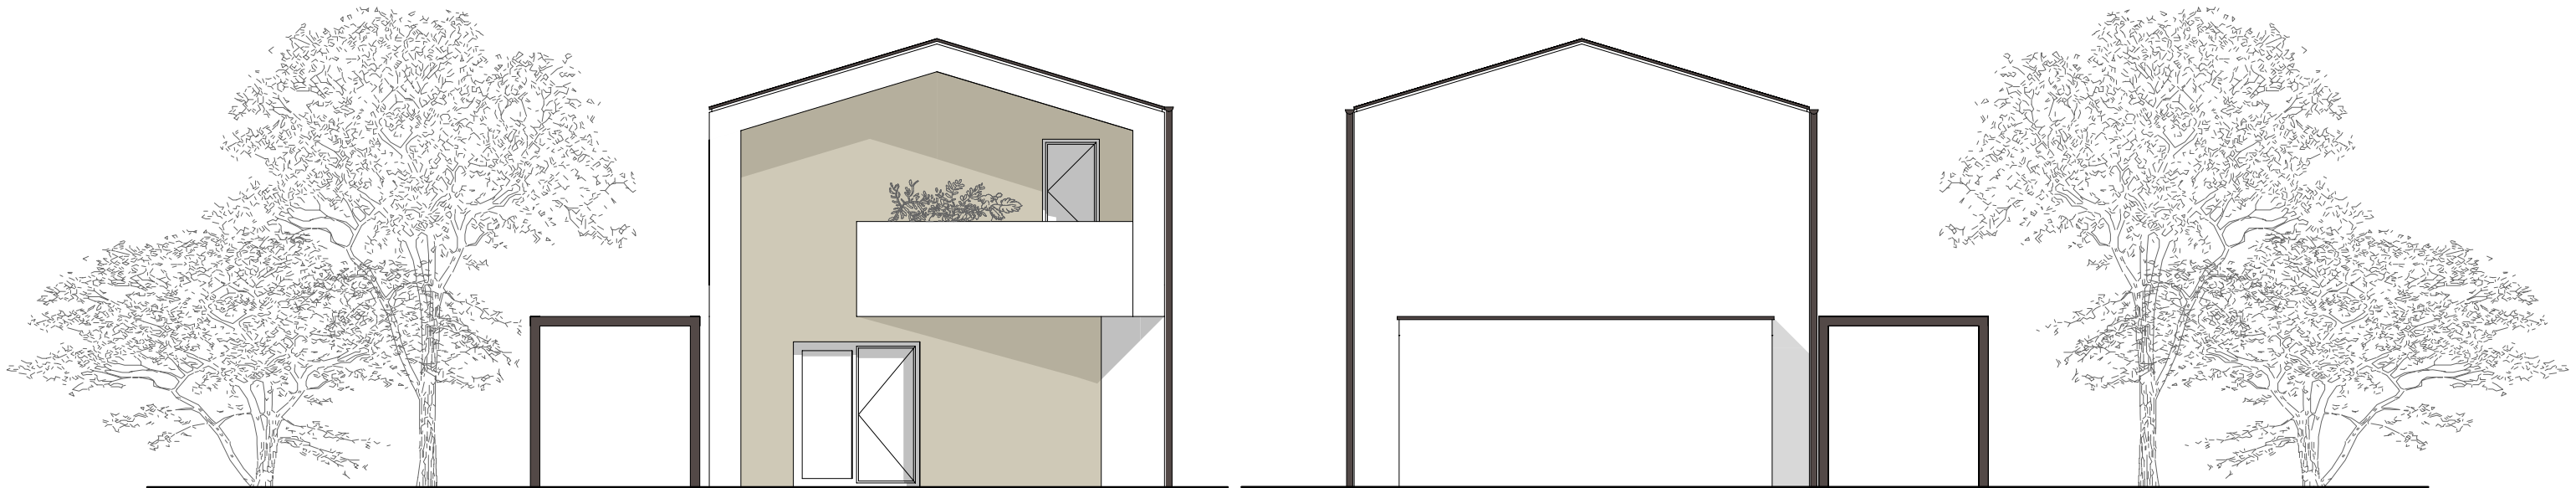


PROSPETTO OVEST

PROSPETTO EST

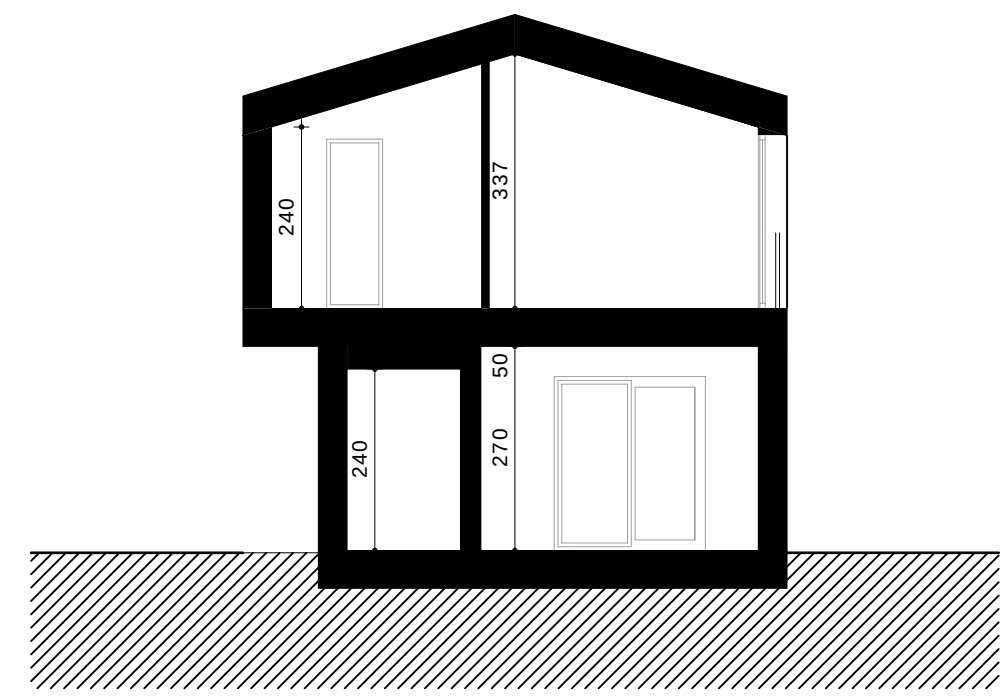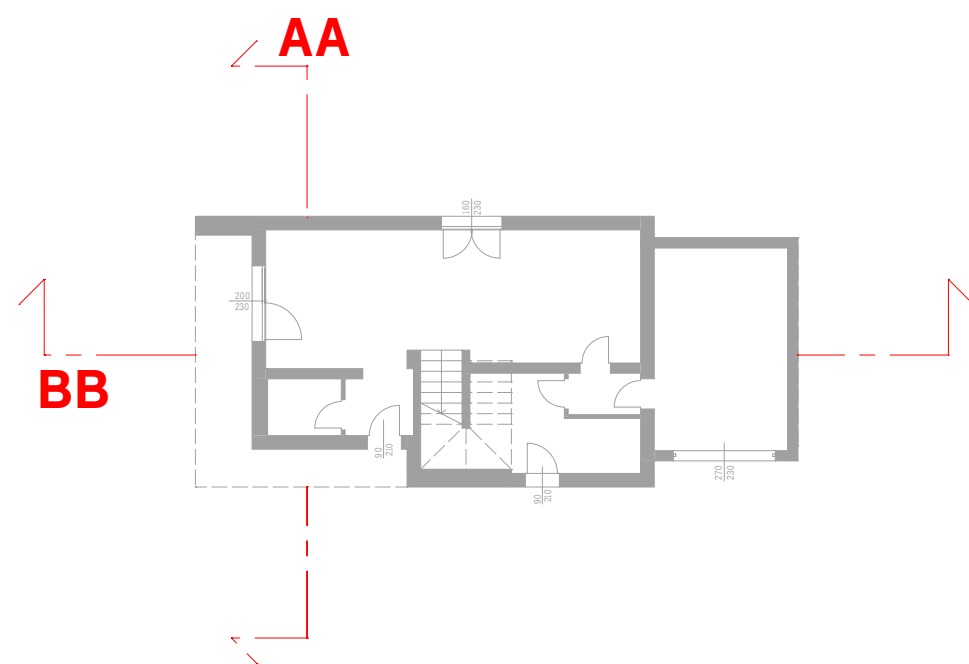

Sezione A-A'

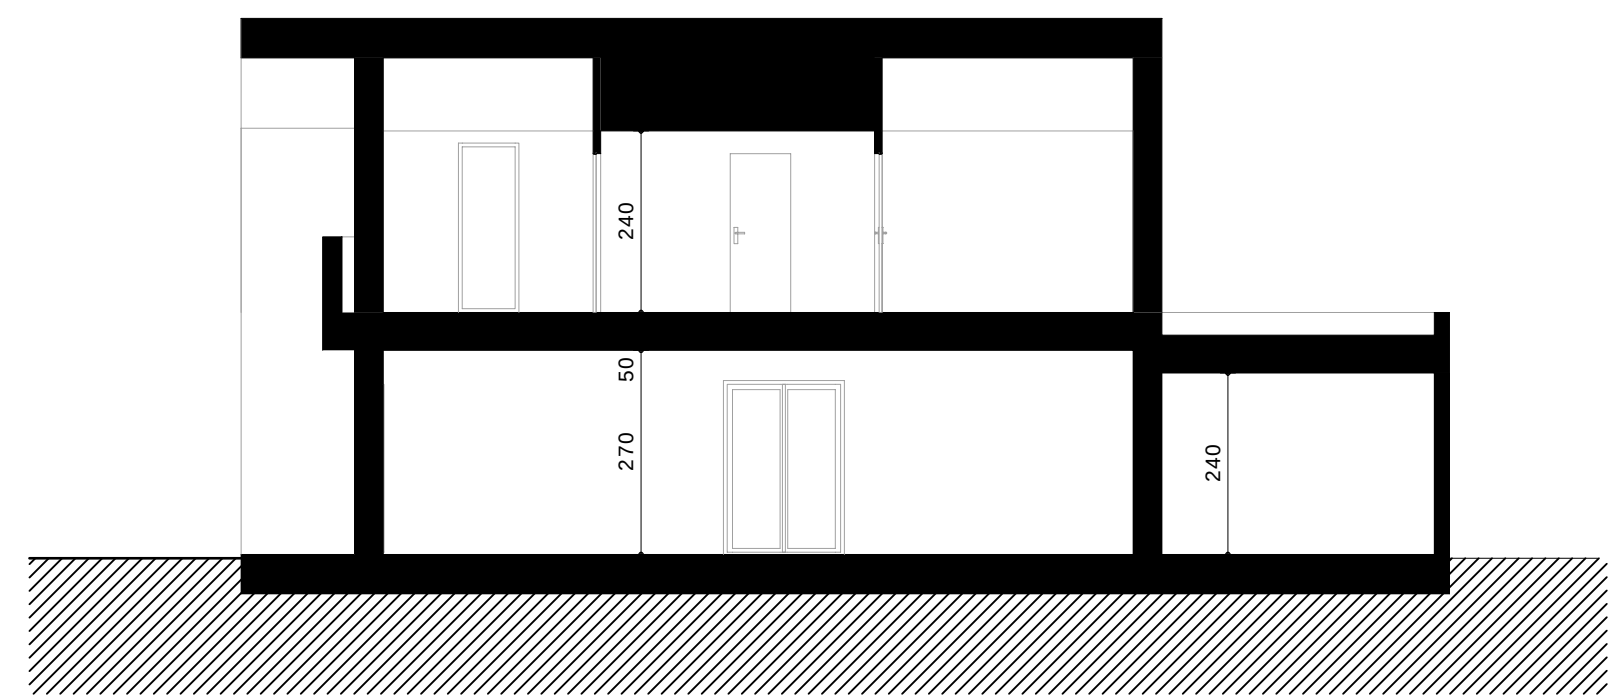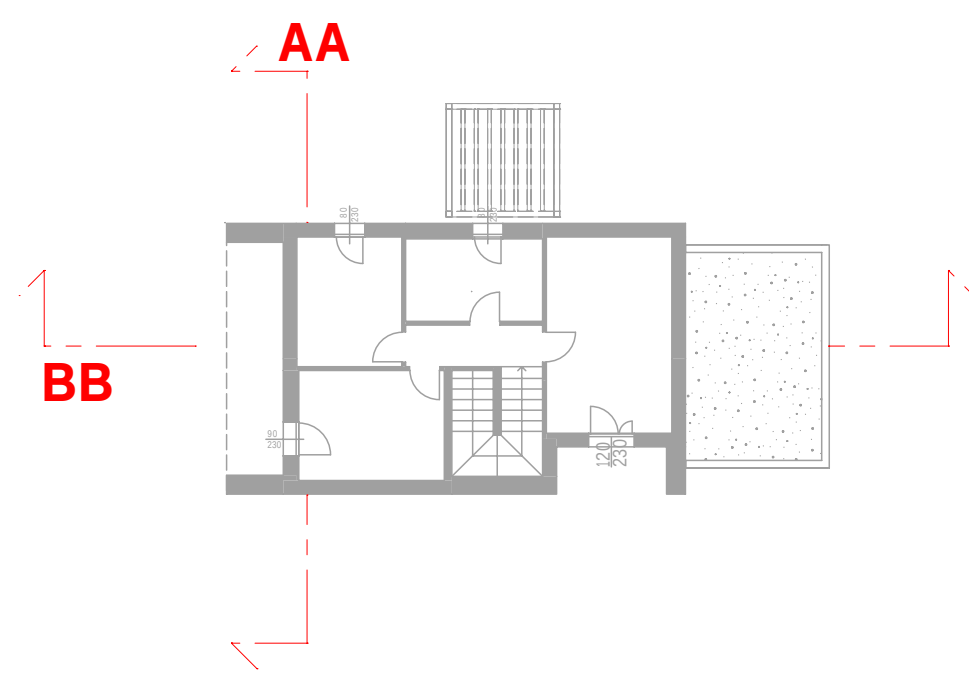

Sezione B-B'



VISTA ESTERNA



VISTA ESTERNA



VISTA INTERNA



VISTA INTERNA